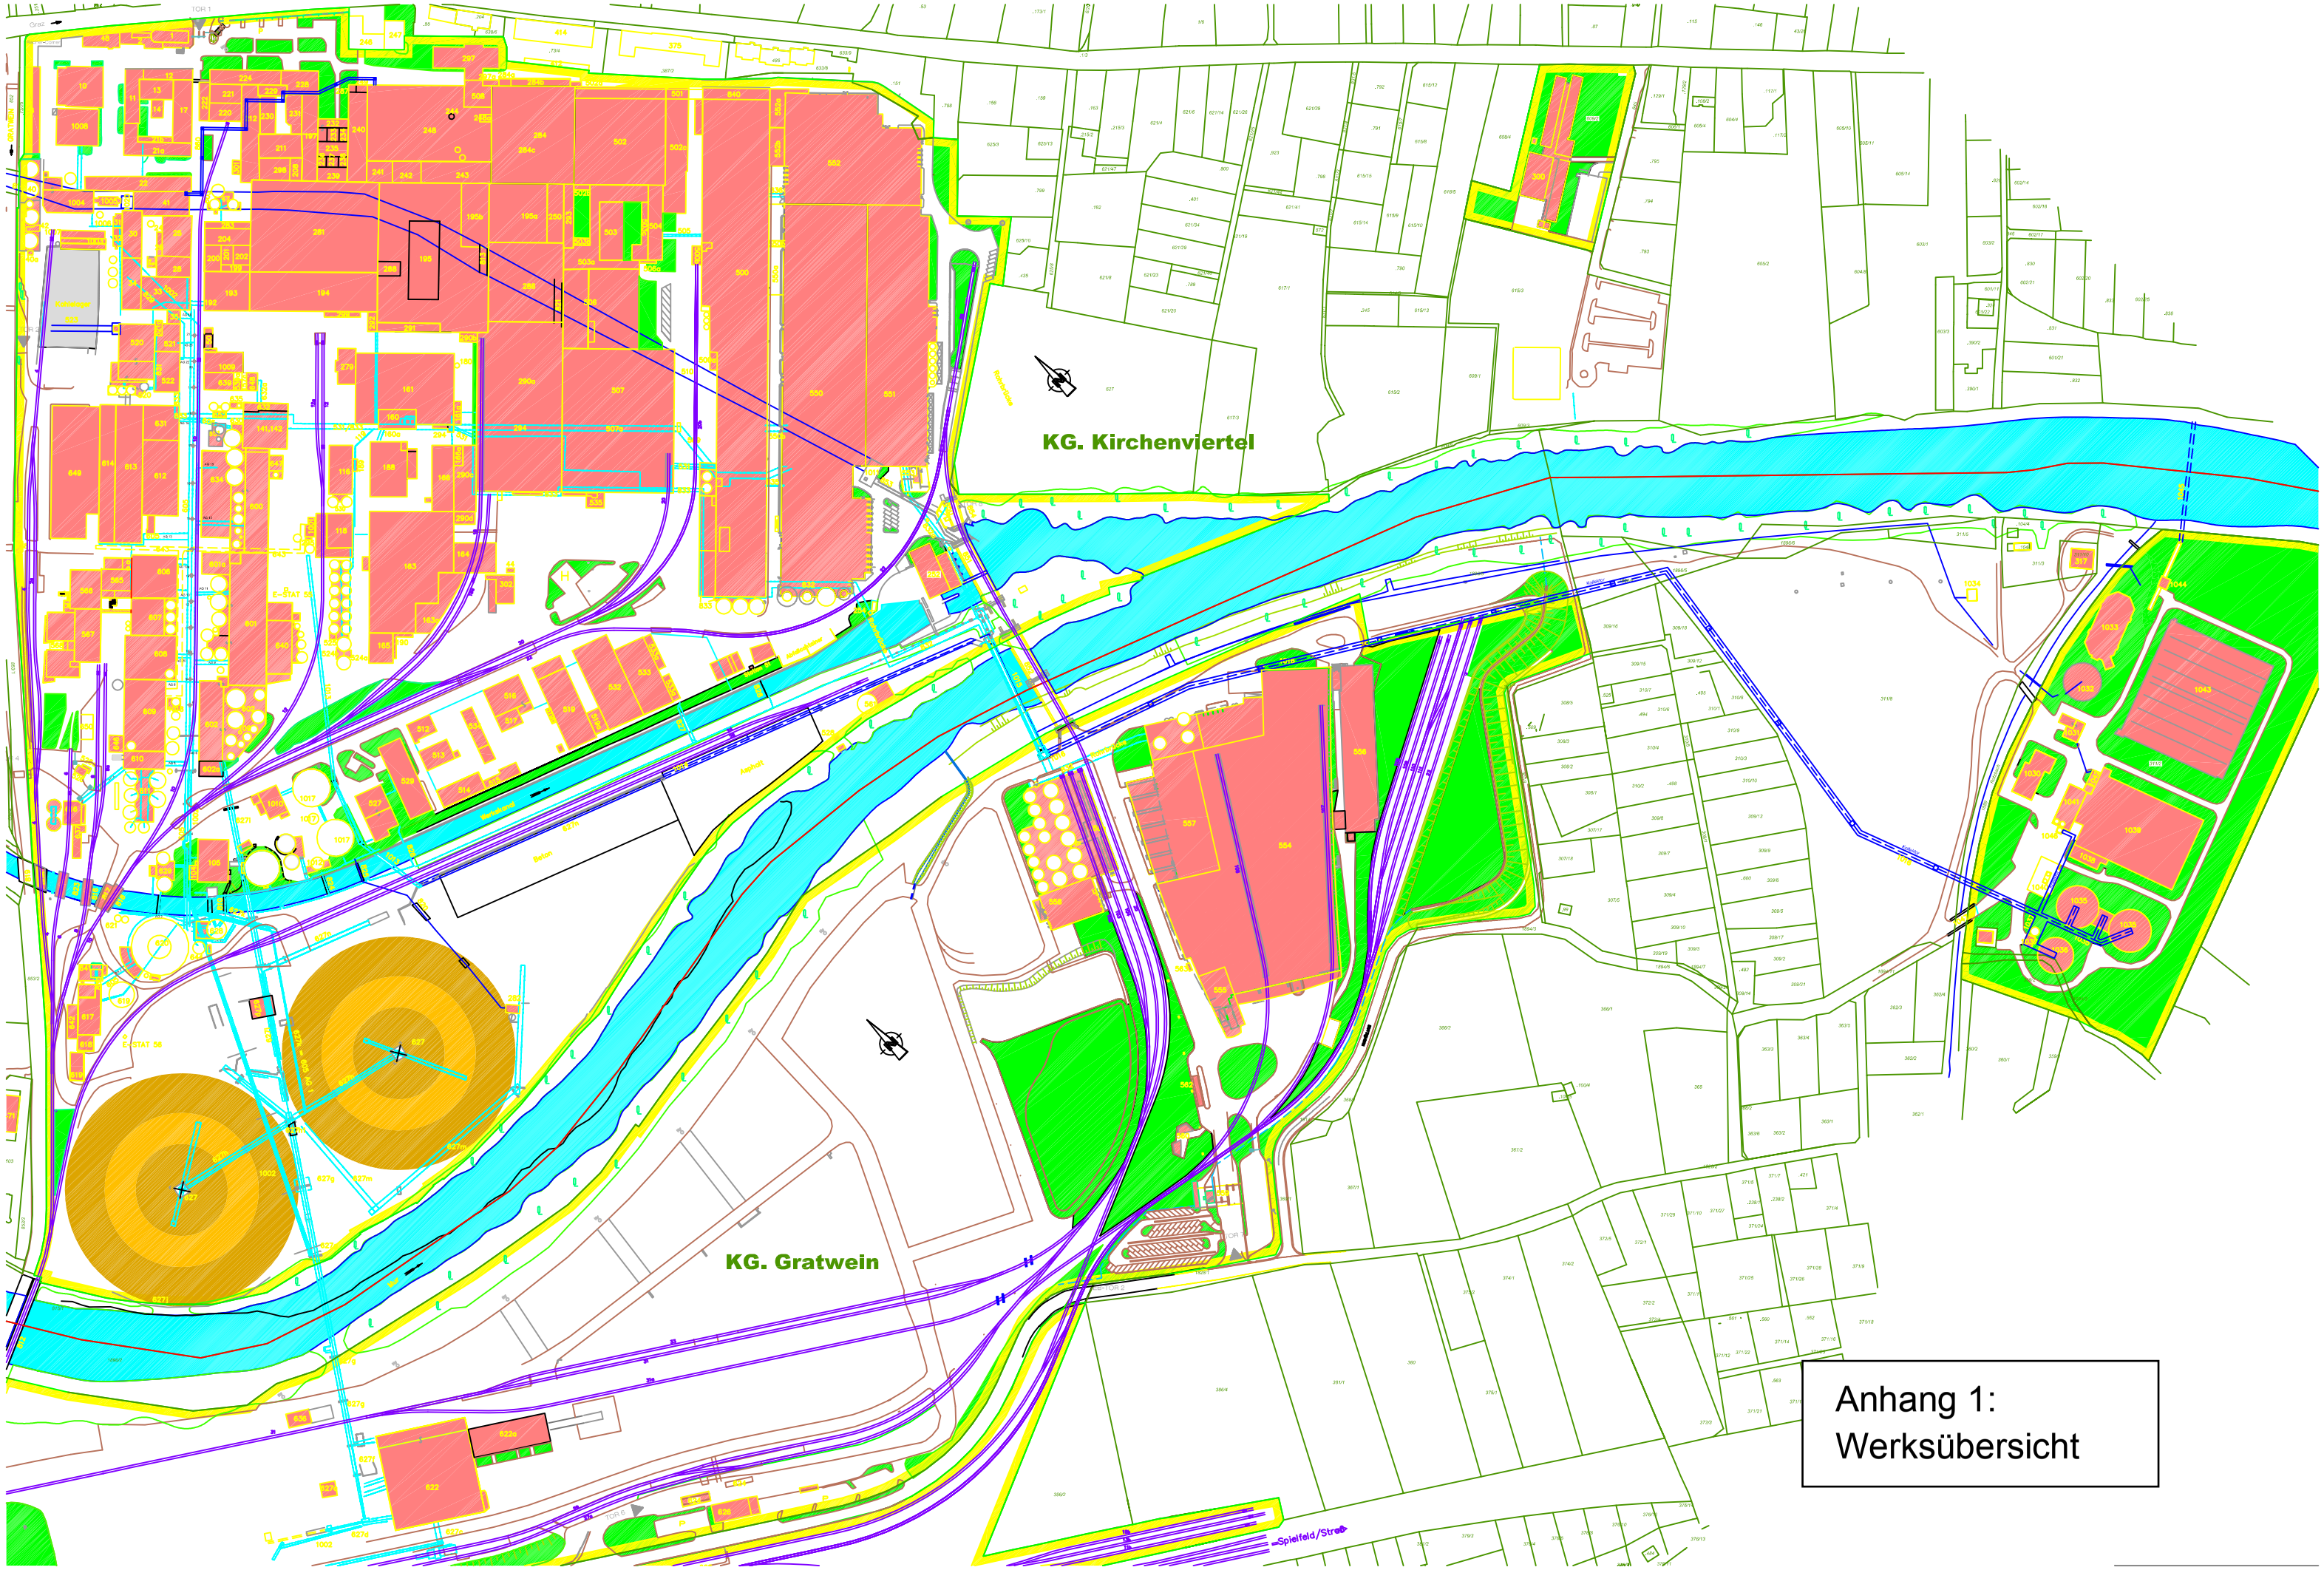

Anhang 1:
Werksübersicht